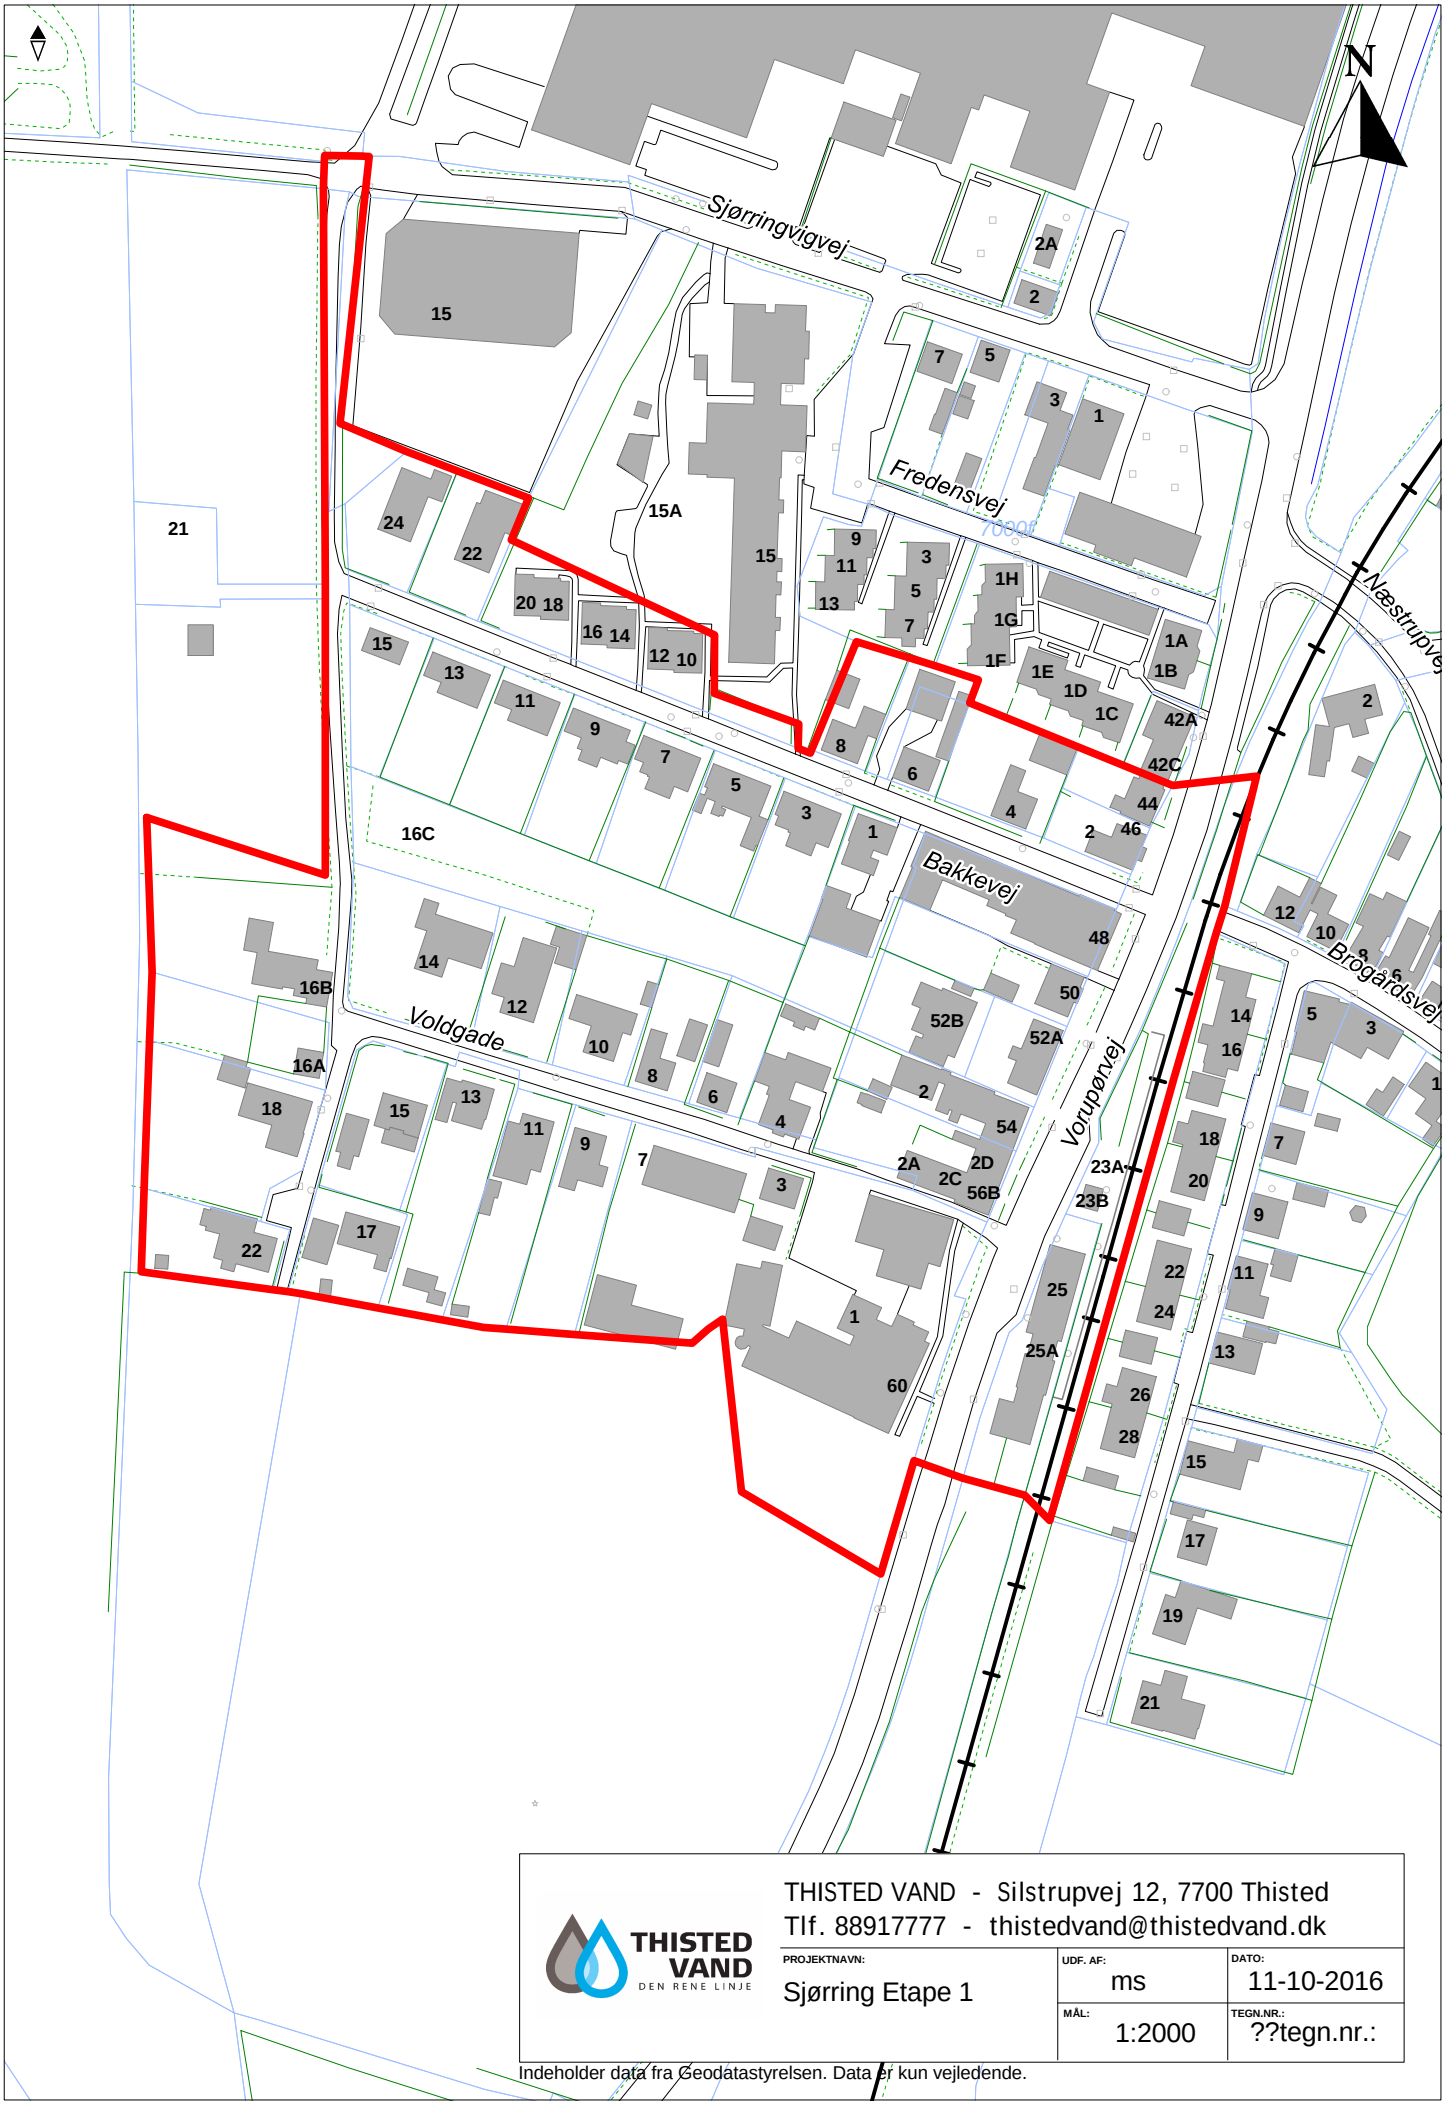


THISTED VAND - Silstrupvej 12, 7700 Thisted
Tlf. 88917777 - thistedvand@thistedvand.dk

| PROJEKTNAVN: | UDF. AF: | DATO: |
|---|---|---|
| Sjørring Etape 1 | ms | 11-10-2016 |
| | MÅL: 1:2000 | TEGN.NR.: ??tegn.nr.: |

Indeholder data fra Geodatastyrelsen. Data er kun vejledende.