



THISTED KOMMUNE

Tillæg nr. 4 til Spildevandsplan 2016 - 2021
Kloakering af Hanstholm Havn.
April 2019



Indholdsfortegnelse

1. Indledning	3
2. Lovgrundlag.....	3
3. Tillæg nr. 4.....	4
3.1 Området	4
3.2 Spildevandsafledning fra området	4
3.3 Regnvandsafledning fra området	4
4. Økonomi	4
5. Tidsplan	4
6. Miljøvurdering.....	5
7. Godkendelsesprocedure	5
Bilag 1 Oversigtsplan Udvidelse af Hanstholm Havn	6
Bilag 2 Delområder i.h.t. lokalplan.....	7
Bilag 3 Kloakplaner over Havneområdet	8-11

1. Indledning

Vedtaget ændringer i Thisted Kommunes spildevandsplan 2016-2021, tillæg nr. 4, omfatter fastsættelse af kloakeringsform for udvidelse af Hanstholm Havn og de omkringliggende arealer tilhørende Hanstholm Havn og Hanstholm Renseanlæg. Ændringer i tillægget sikrer at der er overensstemmelse mellem spildevandsplanen og den ny lokalplan 3-007 for Hanstholm Havn.

2. Lovgrundlag

Tillægget er udarbejdet i henhold til Miljøbeskyttelseslovens § 32 (LBK nr. 1121 af 03/09/2018) og Spildevandsbekendtgørelsens § 5 (BEK nr. 1469 af 12/12/2017), hvoraf det bl.a. fremgår, at kommunalbestyrelsen skal udarbejde en spildevandsplan, samt ajourføre denne, når der sker ændringer i forudsætningerne for planen.

Med tillægget skabes det formelle juridiske grundlag for:

- at status ændres til et privat separatkloakeret opland.
- at ejendomme indenfor oplandet skal separatkloakere deres interne kloaksystem,
- at ændre udledningstilladelsen for de berørte regnvandsbetingede udledninger.

3. Tillæg nr. 4

3.1 Området

Ændringer ifølge tillægget betyder, at det nye havneareal får oplands nummer H421C, oplandene H421A, H423A, H423B, H423D udvides, så de tilpasses de faktiske matrikulære forhold og kloakopland H423E, toiletbygning til surfere, tilføjes planen. Samtlige oplande bliver udlagt til privat separatkloakering.

Status på følgende kloakoplande H423, Hanstholm Renseanlæg og kloakopland H421B, der tilhører Hanstholm Havn ændres til spildevandskloakerede oplande.

Følgende matrikler er omfattet af tillægget:

Det nye havneareal har ingen matrikelnummer på nuværende tidspunkt.

39 ek og 39 en Hansted By, Hansted, opland H432A.

Del af 39 el Hansted By, Hansted, opland H421B.

39 di Hansted By, Hansted, opland 423.

De aktuelle kloakoplande er omfattet af Kommuneplan 2017-2029, kommuneplan rammeområde 3.E.33 og 3.E 38 og er udlagt til erhvervsområde nærmere bestemt havneerhverv. De berørte områder bliver omfattet af den kommende lokalplan nr. 3-007.

3.2 Spildevandsafledning fra området

Alt processpildevand fra erhverv skal have tilslutningstilladelse inden spildevandet tilsluttes Hanstholm Havns og Thisted Vands spildevandsledning. Har en virksomhed kun sanitært spildevand, kræver det ingen tilslutningstilladelse.

3.3 Regnvandsafledning fra området

I spildevandskloakerede oplande nedsives regnvand i videst muligt omfang inden for egen grund. I privat separatkloakerede oplande vil regnvand fra bygninger m.v. blive ledt til havnens anlæg. Regnvand fra parkeringsarealer og oplagspladser kan reguleres af anden lovgivning.

4. Økonomi

Udgifter til etablering og drift af kloaksystemet indenfor egen grund afholdes af Hanstholm Havn. I takt med udvidelse af Havnen vil der ske en øget spildevandsbelastning fra Hanstholm Havns arealer, og det må forventes, at der kræves investeringer i anlæg på Hanstholm renseanlæg for at kunne klare belastningen.

5. Tidsplan for udstykning

2019

6. Miljøvurdering

I henhold til Lov om miljøvurdering af planer og programmer (LBK nr. 1225 af 25. oktober 2018) skal der ikke gennemføres miljøvurdering, hvis planen (eller ændringer heri) fastlægger anvendelse af mindre områder på lokalt plan eller alene omfatter mindre ændringer i planen, der ikke vurderes at få væsentlig påvirkning på miljøet.

Der er foretaget screening af spildevandsplantillægget. I screeningen er det vurderet, hvorvidt tillægget har væsentlig indvirkning på miljøet. Screeningen viser, at miljøpåvirkningen fra dette spildevandsplantillægget ikke er væsentlig.

7. Godkendelsesprocedure

Tillæg nr. 4 til Spildevandsplan 2016-2021 blev forelagt Klima-, Miljø- og Teknikudvalget d. 14. januar 2019.


I henhold til kapitel 4 i Spildevandsbekendtgørelsen skal kommunalbestyrelsens forslag til spildevandsplan offentliggøres med oplysning om, at der inden for en frist på mindst 8 uger efter offentliggørelsen er adgang til at kommentere det fremlagte forslag overfor kommunalbestyrelsen.


Tillæg nr. 4 til Spildevandsplan 2016 – 2021 blev forelagt og endelig vedtaget i Klima-, Miljø- og Teknikudvalget d. 8. april 2019.

I henhold til Miljøbeskyttelseslovens § 32, stk. 3 kan kommunalbestyrelsens vedtagelse af en spildevandsplan, herunder tillæg til denne, ikke påklages til anden administrativ myndighed.

Kommunalbestyrelsens beslutning kan dog indbringes for en domstol jf. Miljøbeskyttelseslovens § 101. Søgsmål skal være anlagt inden 6 måneder, efter at beslutningen er offentliggjort.


Bilag 1 Situationsplan med havneudvidelsen

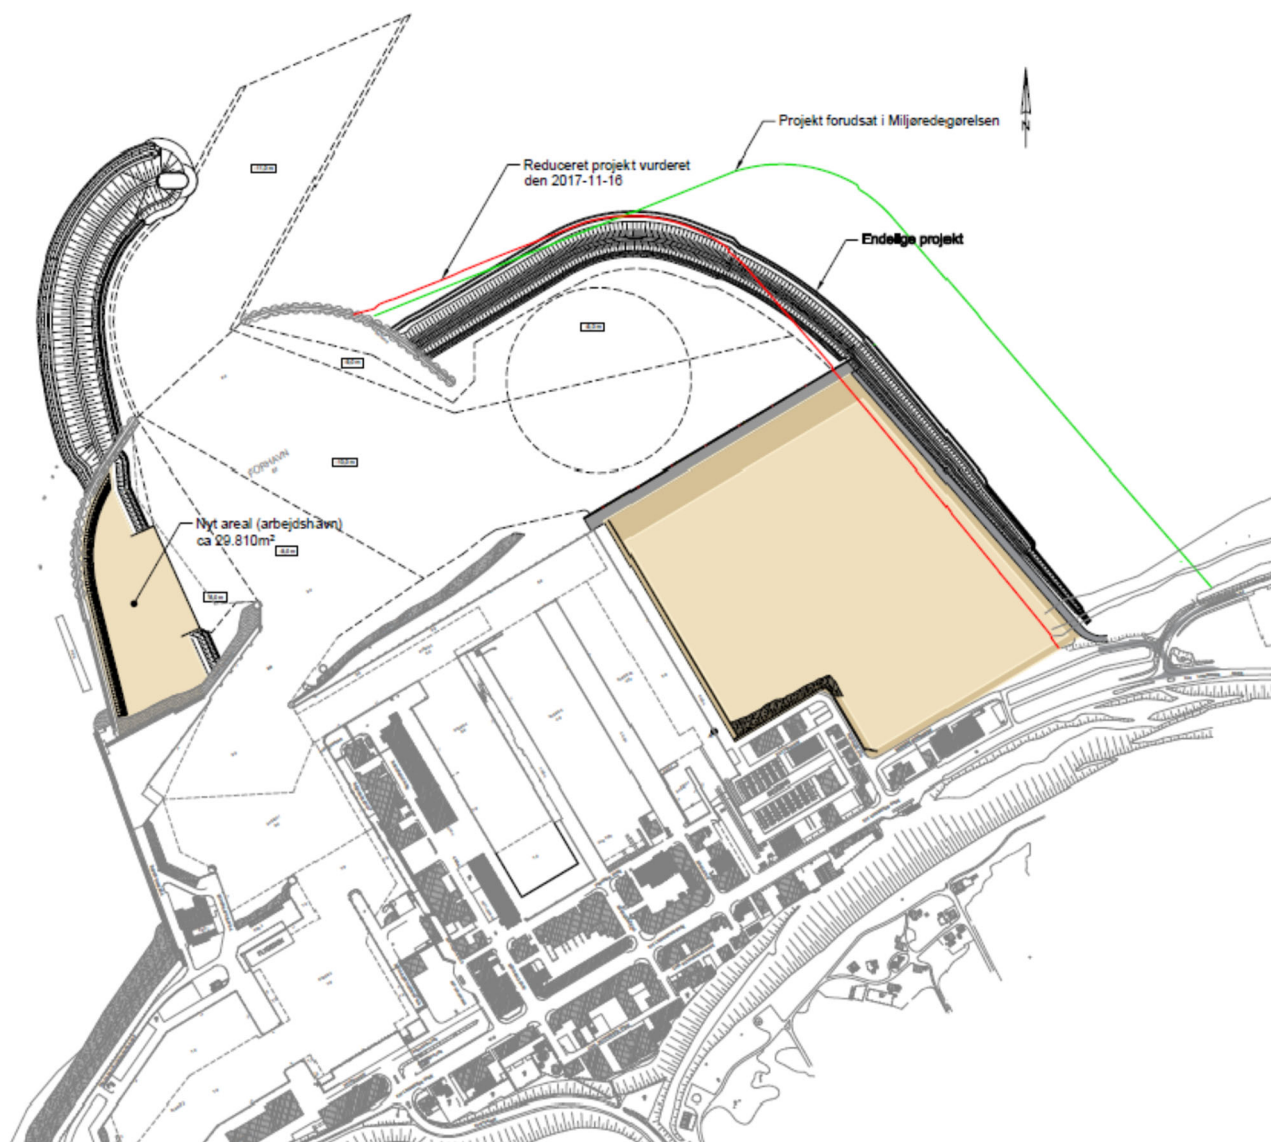


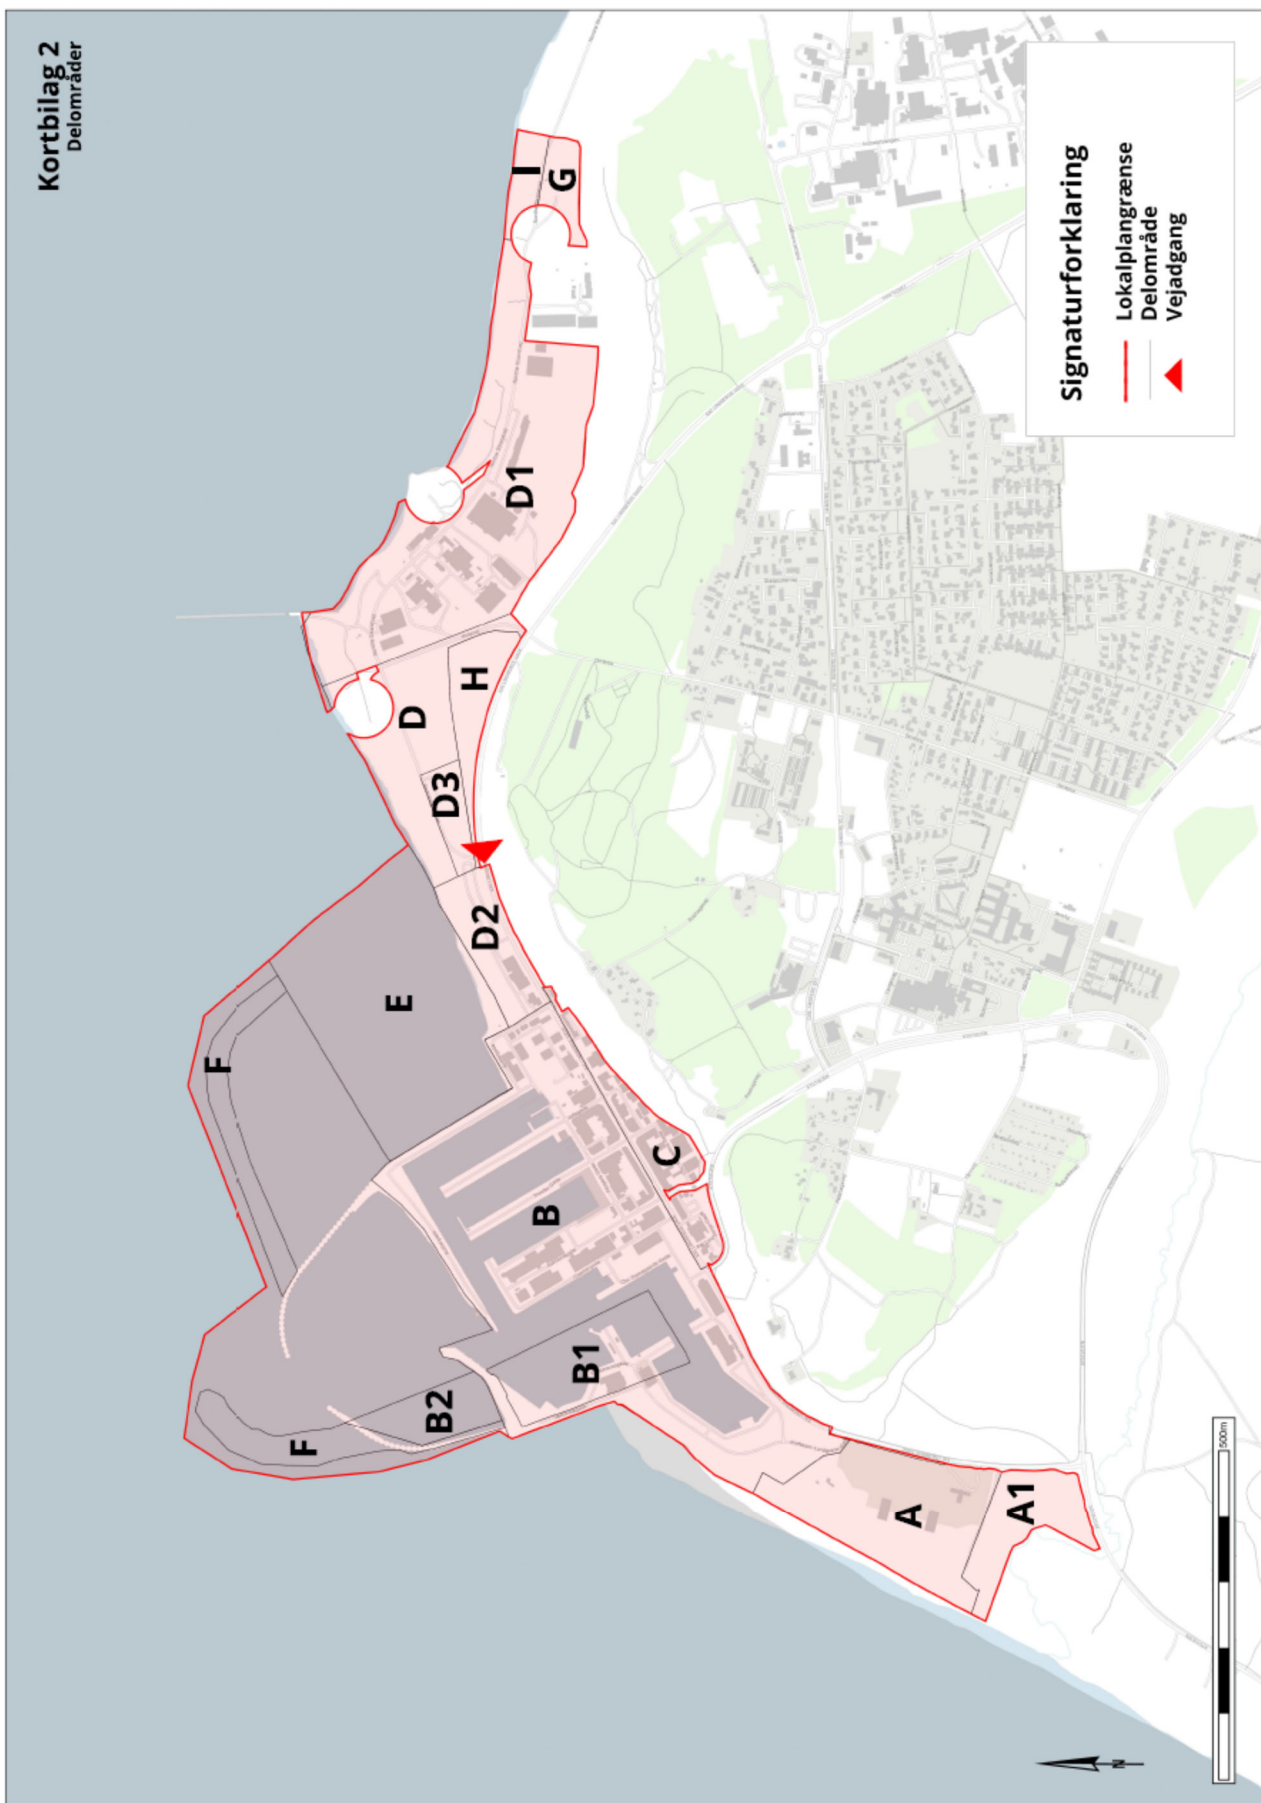

Bilag 3 Kloakplaner med signaturforklaring


Eksisterende kloakplan nr 1 1:1000

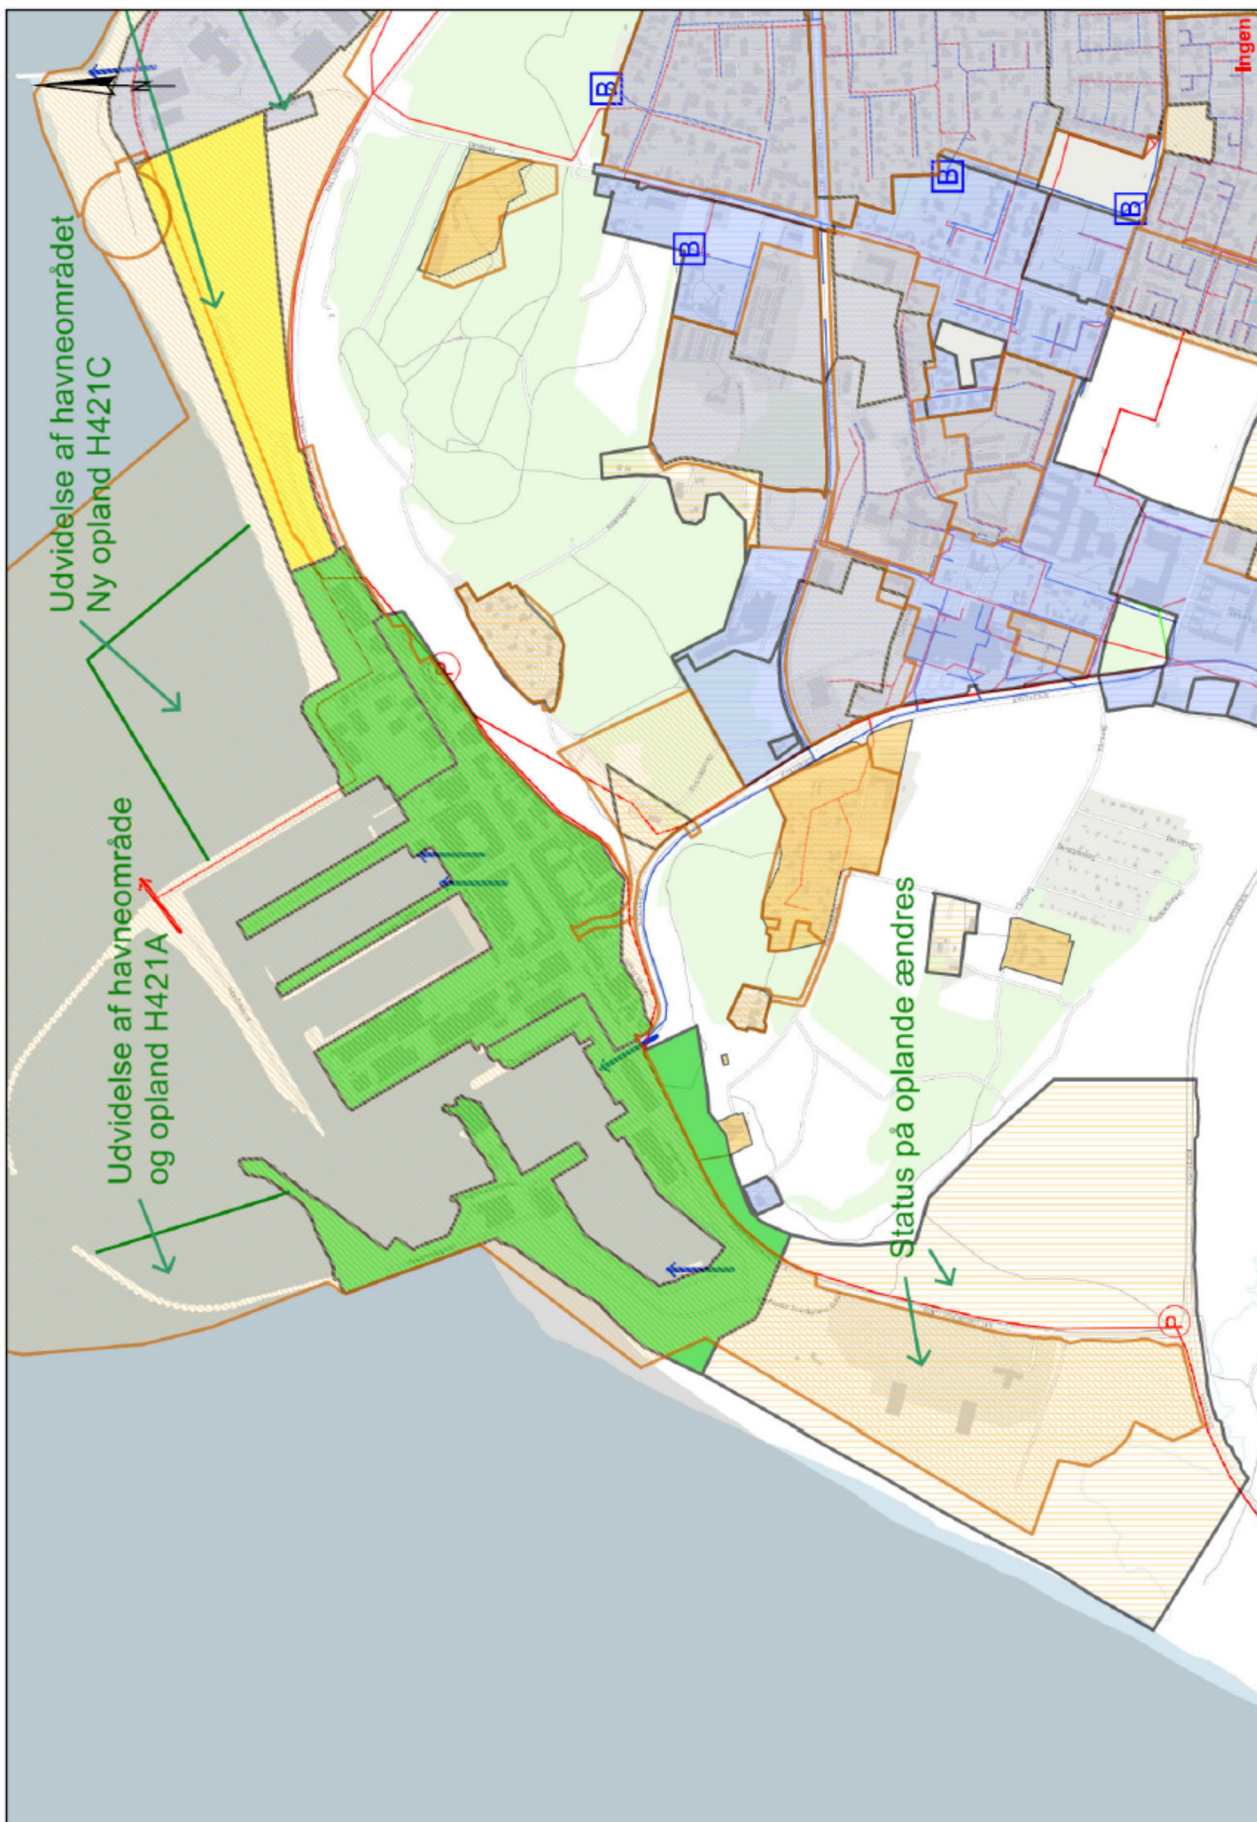

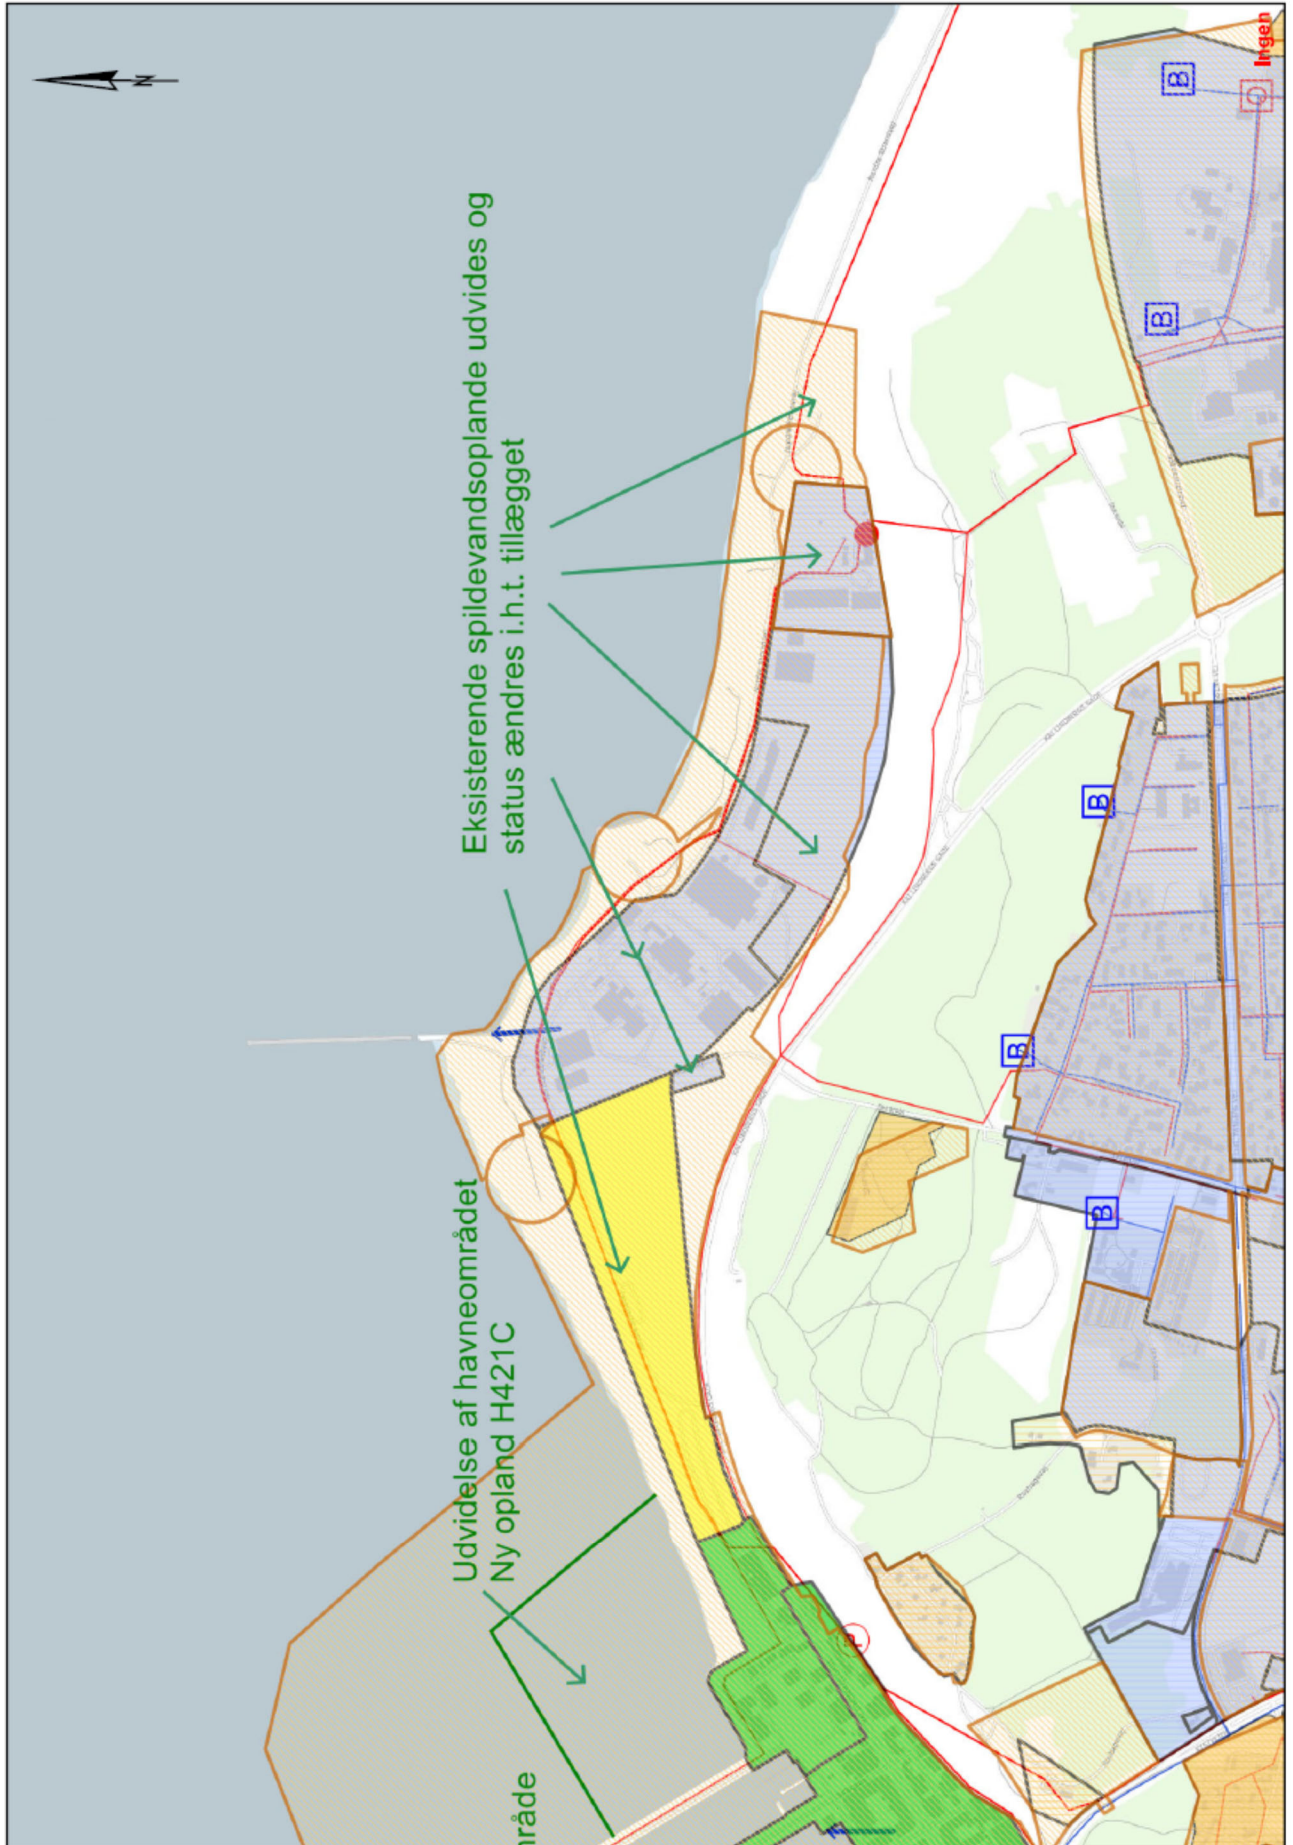

Udvidelse af havnen: revideret spildevandsplan ej målsat

Bilag 3.1

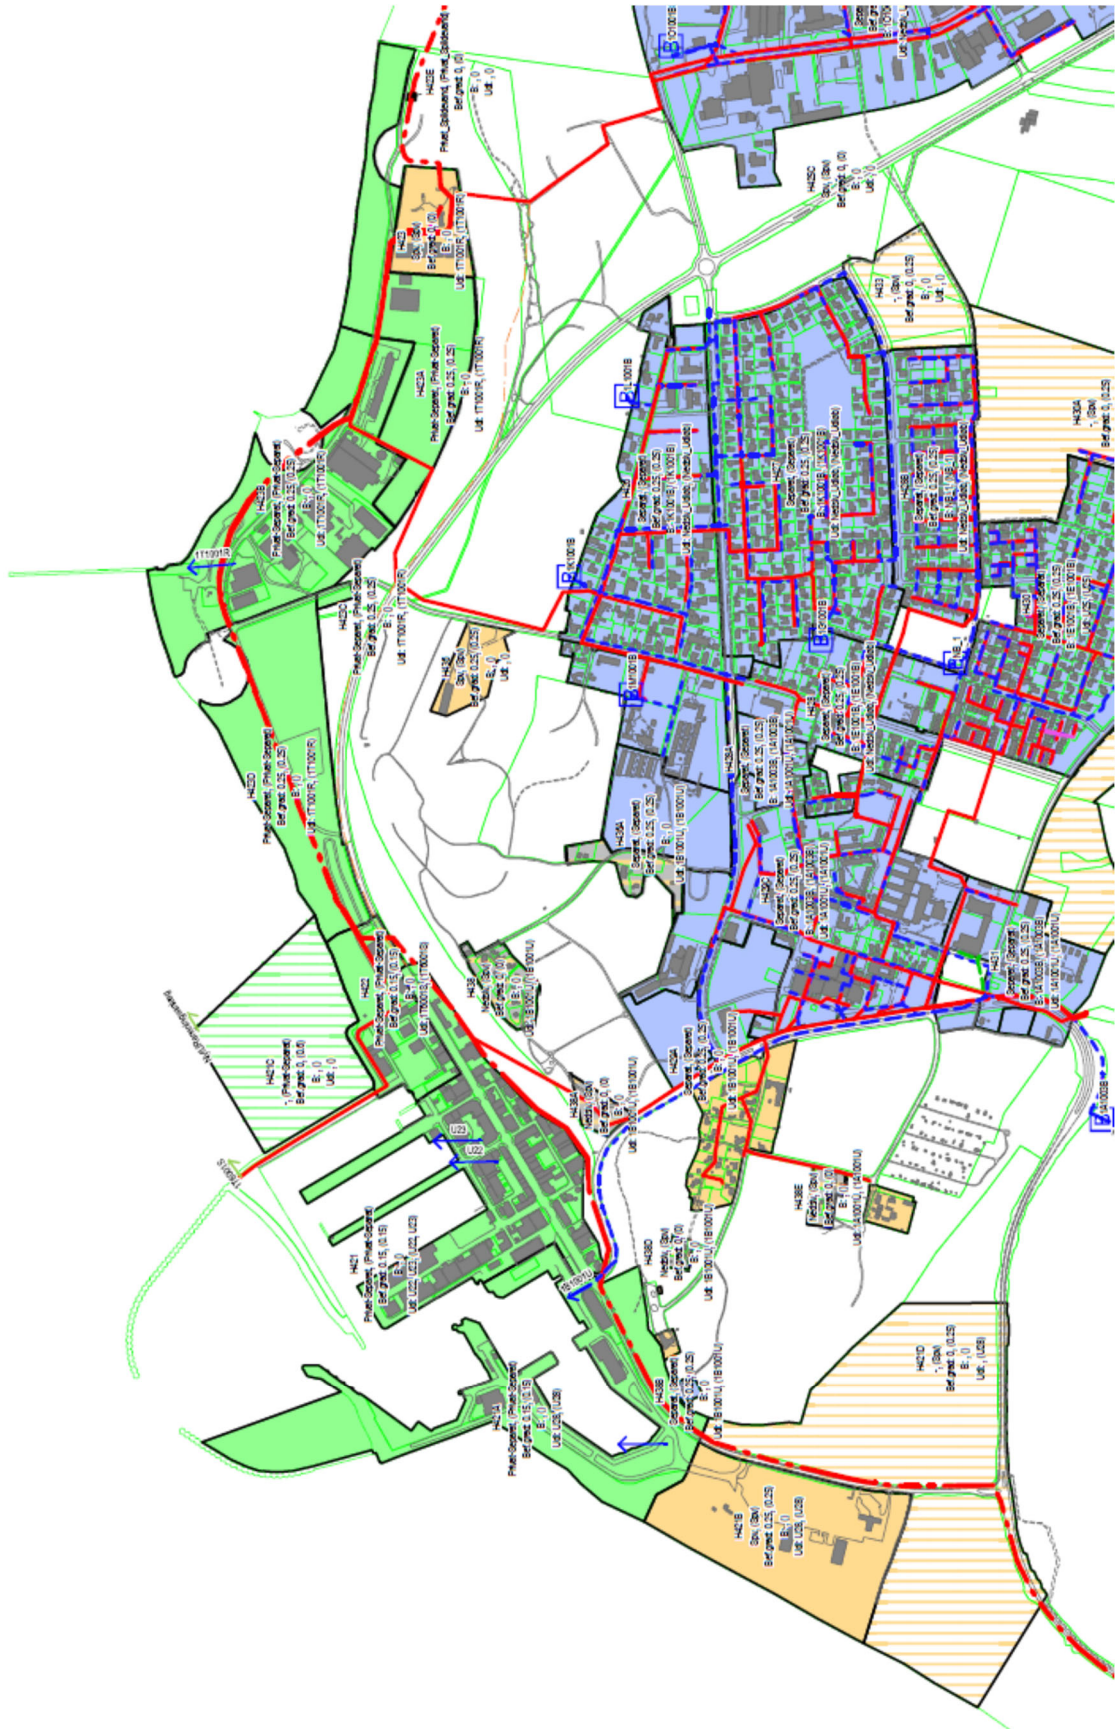


Signaturforklaring


Matrikelkort - ses under zoom 5000 Kloakoplande






Udlagt vej i matrikelkortet

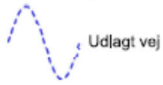





Lokalplanforslag

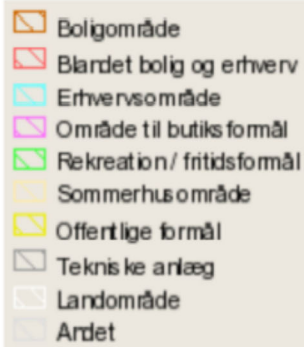

Bassiner

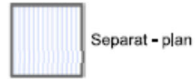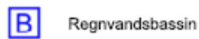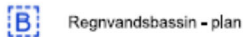


Ledning detail

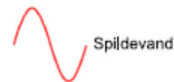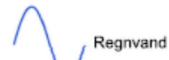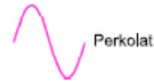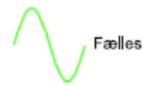

Overløb



Pumpestation

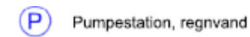

Renseanlæg



Udløb

